
Jiný pohled na překonávání velkých spádů v kanalizaci

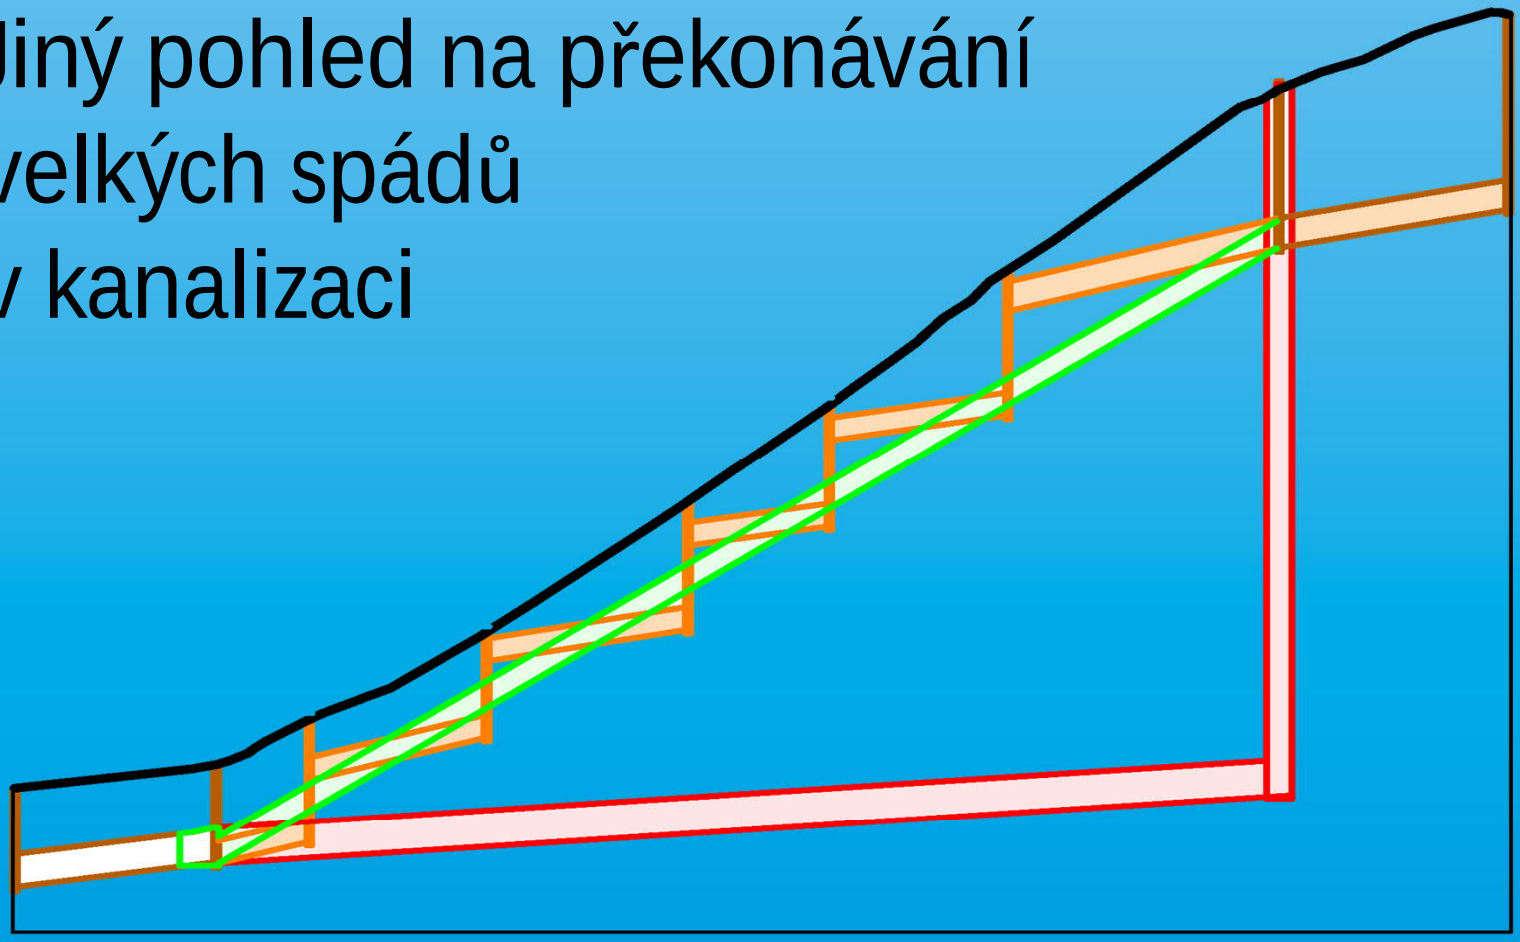

KO-KA s.r.o.
Ing. Štěpán Moučka


Thákurova 7, 166 29 Praha 6, tel: 233 321 234 www.ko-ka.cz


Oprava dešťové výpusti do Kunratického potoka 1997



Thákurova 7, 166 29 Praha 6, tel: 233 321 234 www.ko-ka.cz

Podélné profily

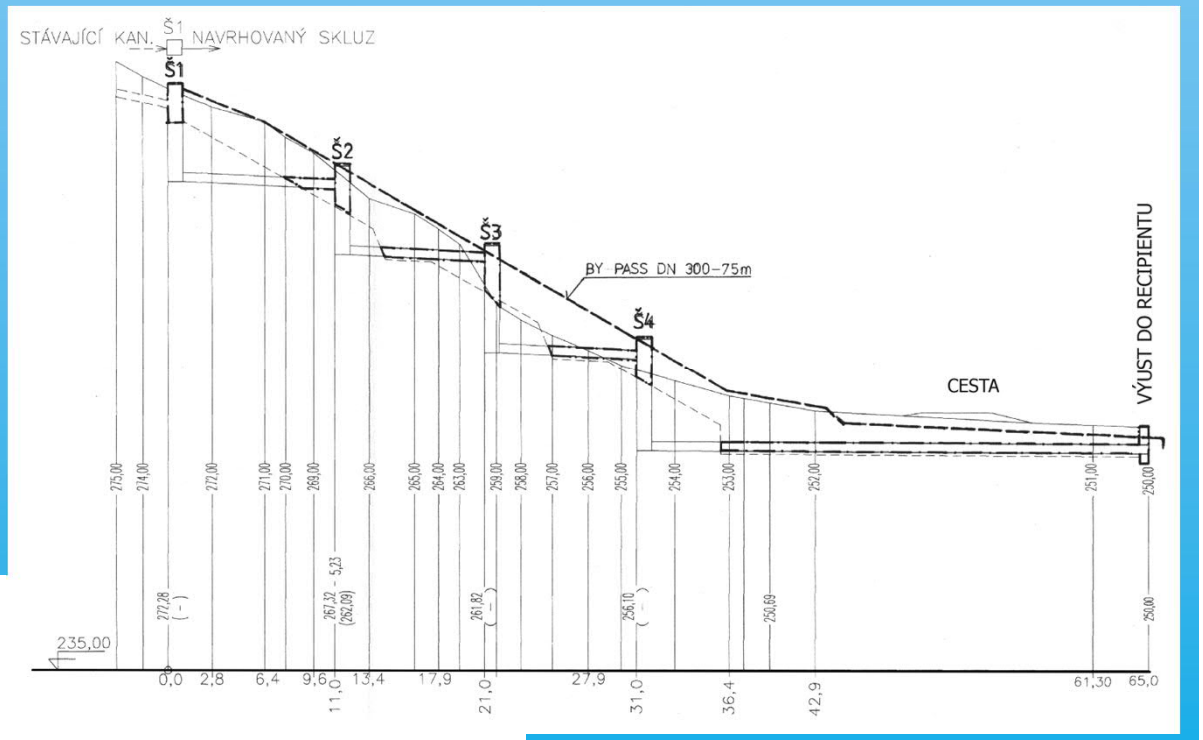

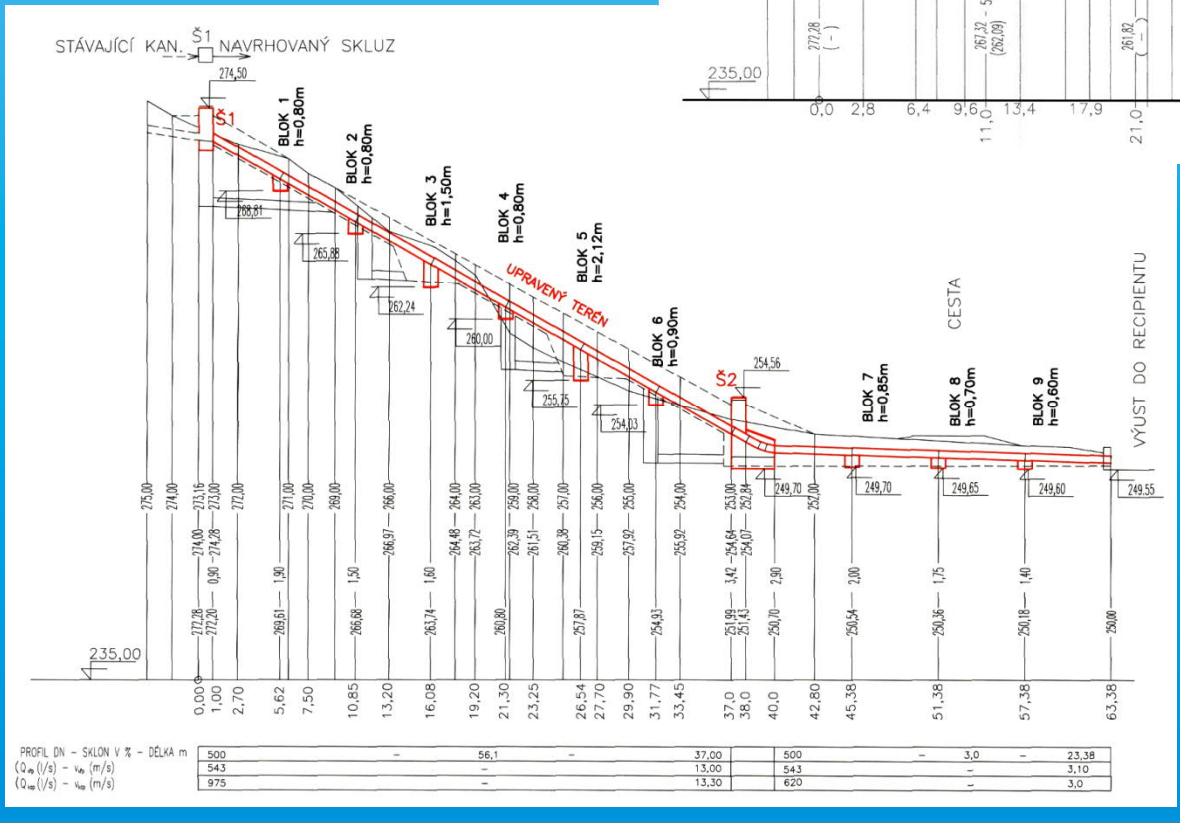


výust do recipientu



Thákurova 7, 166 29 Praha 6, tel: 233 321 234 www.ko-ka.cz

Rekonstrukce stoky v ul. U Voješky po povodni 2013

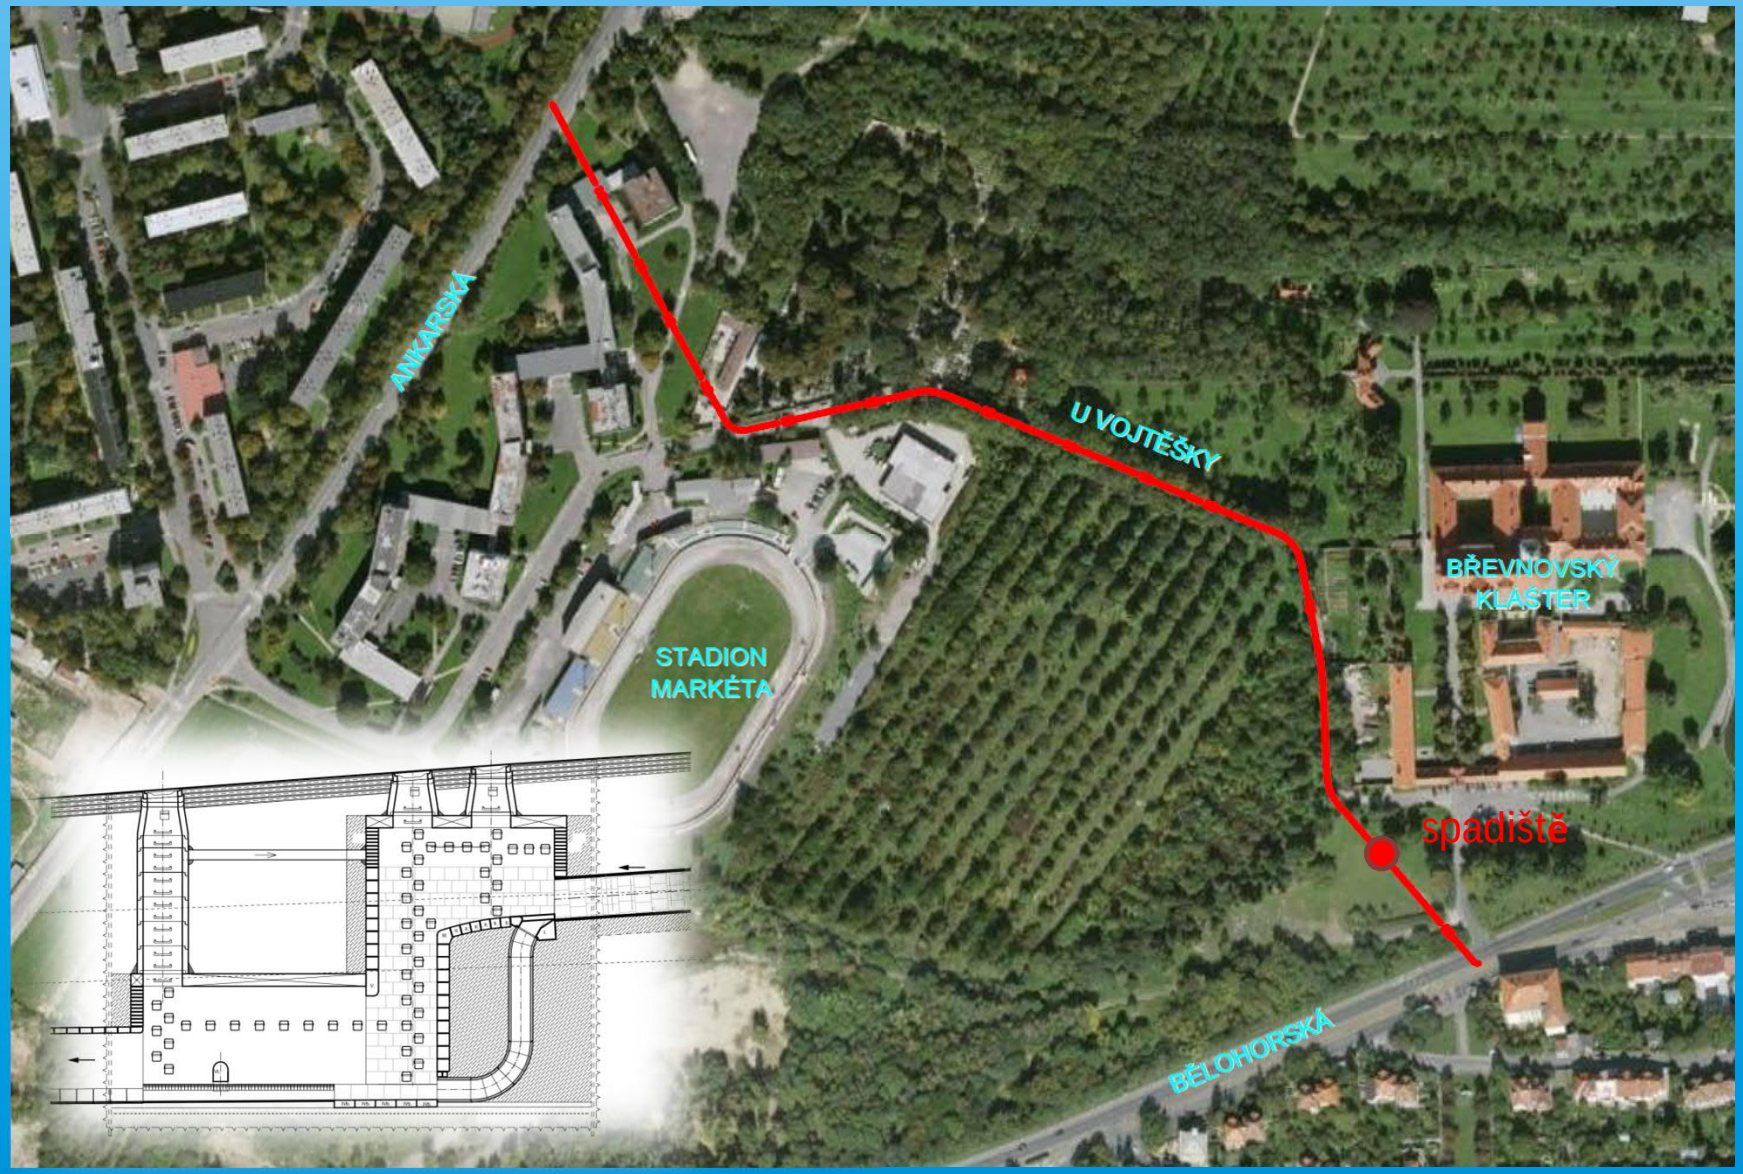


Thákurova 7, 166 29 Praha 6, tel: 233 321 234 www.ko-ka.cz

Pohled před stavbou



Thákurova 7, 166 29 Praha 6, tel: 233 321 234 www.ko-ka.cz

Uložení potrubý

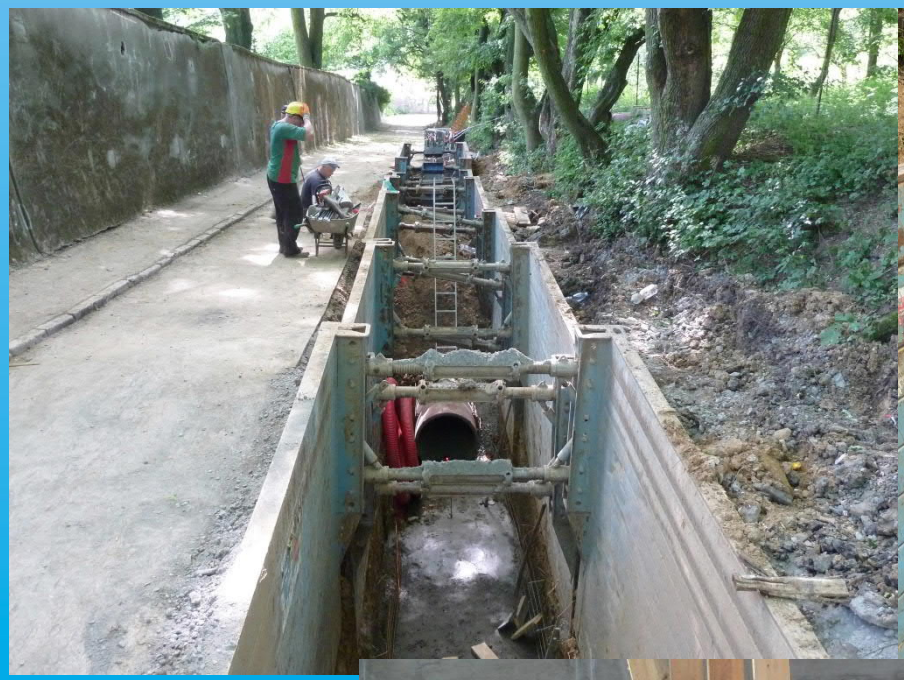






Thákurova 7, 166 29 Praha 6, tel: 233 321 234 www.ko-ka.cz

Revizní šachta



Thákurova 7, 166 29 Praha 6, tel: 233 321 234 www.ko-ka.cz


Uklidňovací spadiště

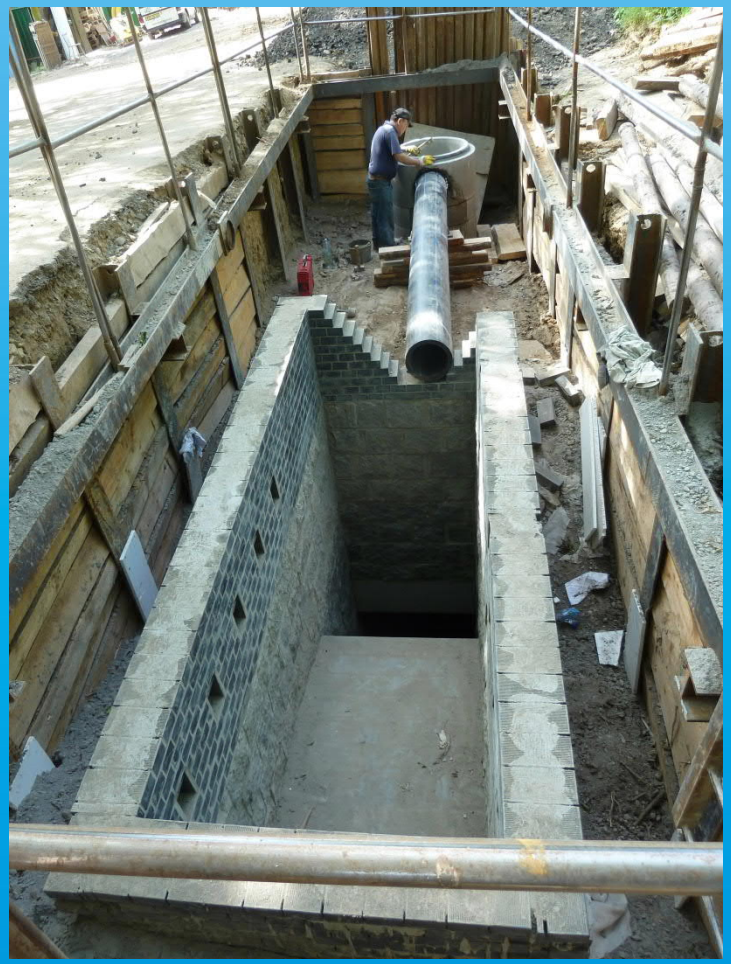




Thákurova 7, 166 29 Praha 6, tel: 233 321 234 www.ko-ka.cz


Rekonstrukce kanalizačního sběrače 2015

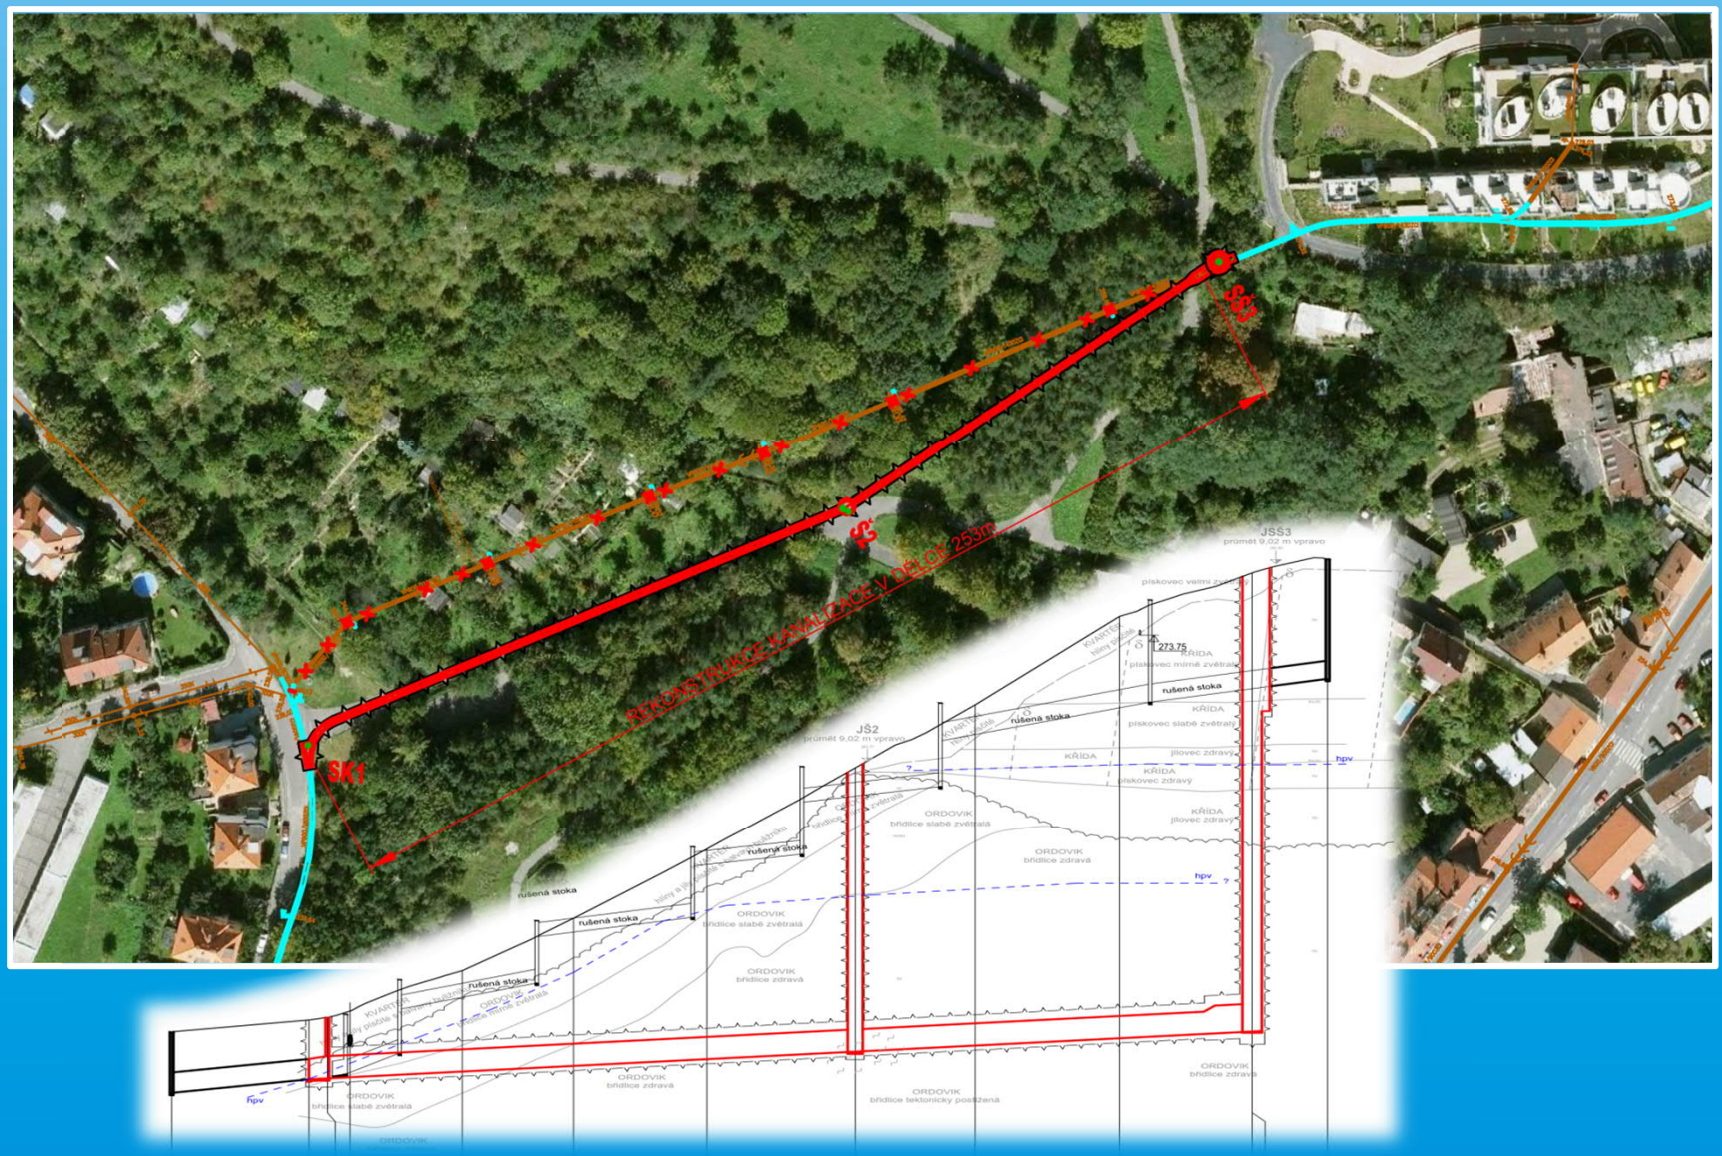


Thákurova 7, 166 29 Praha 6, tel: 233 321 234 www.ko-ka.cz

Spadiště – hloubka 37,0 m

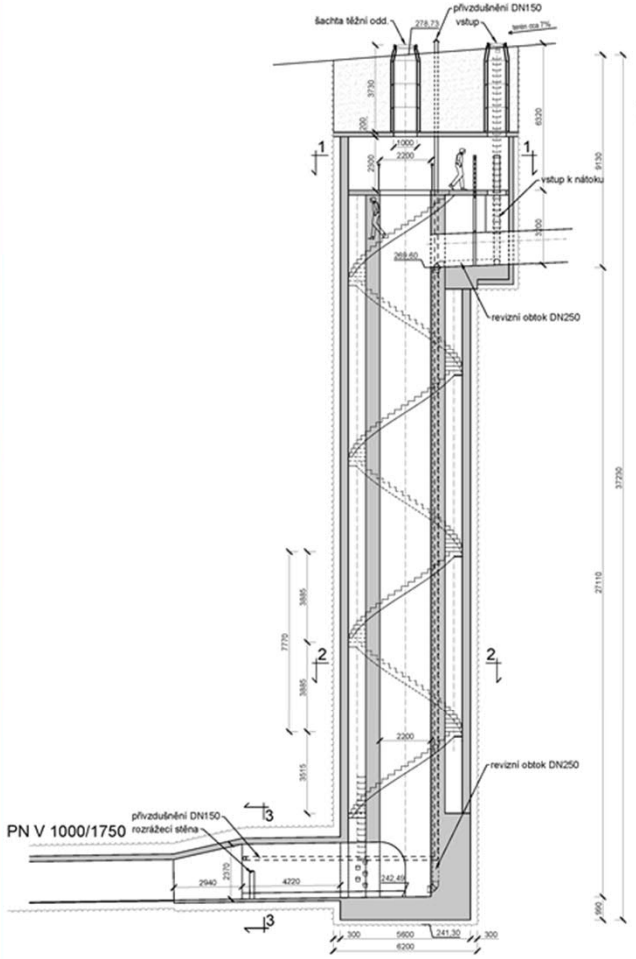

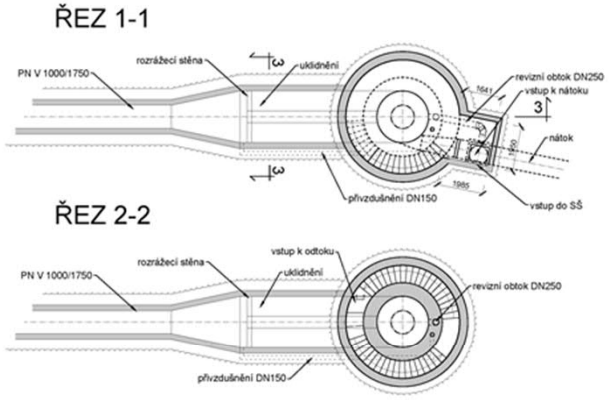

ŘEZ 3-3 -UKLIDŇOVACÍ KOMORA M 1:50

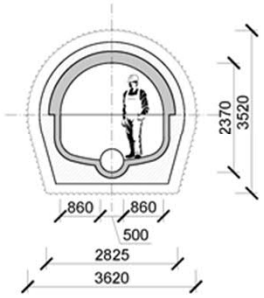


VÝKAZ PROFILU:

- plocha výrubu	10,75 m²
- obvod výrubu (bez dna)	9,20 m
- světlá plocha dočasné výztuže	2,68 m²
- plocha obetonování	2,48 m²
- světlý profil uklidňovací komory	4,09 m²



Thákurova 7, 166 29 Praha 6, tel: 233 321 234 www.ko-ka.cz

Oddělovač bezdeštných průtoků

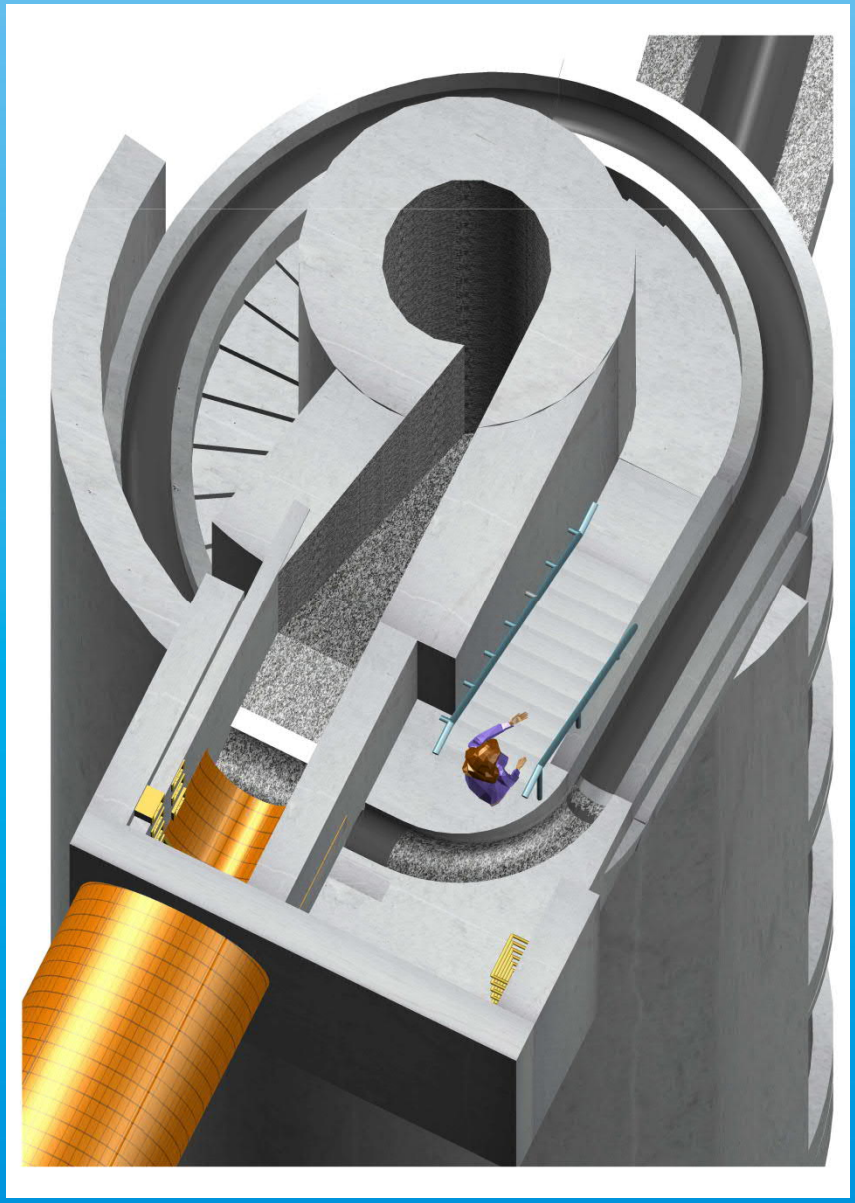

Thákurova 7, 166 29 Praha 6, tel: 233 321 234 www.ko-ka.cz

ko-ka®

DĚKUJI ZA POZORNOST

Thákurova 7, 166 29 Praha 6, tel: 233 321 234 www.ko-ka.cz

Ing. Štěpán Moučka